


1

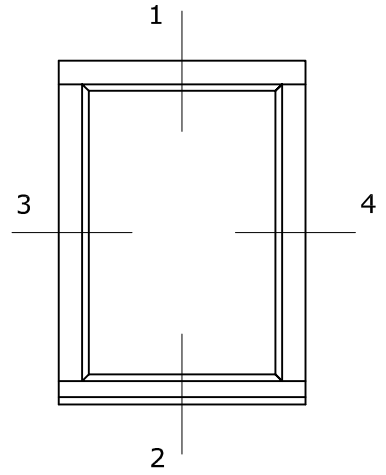


System 114

Vast glas
Kozijn 114x80


De hoogte van de vensterbankspanning is mogelijk in 20, 23 en 32mm.

2

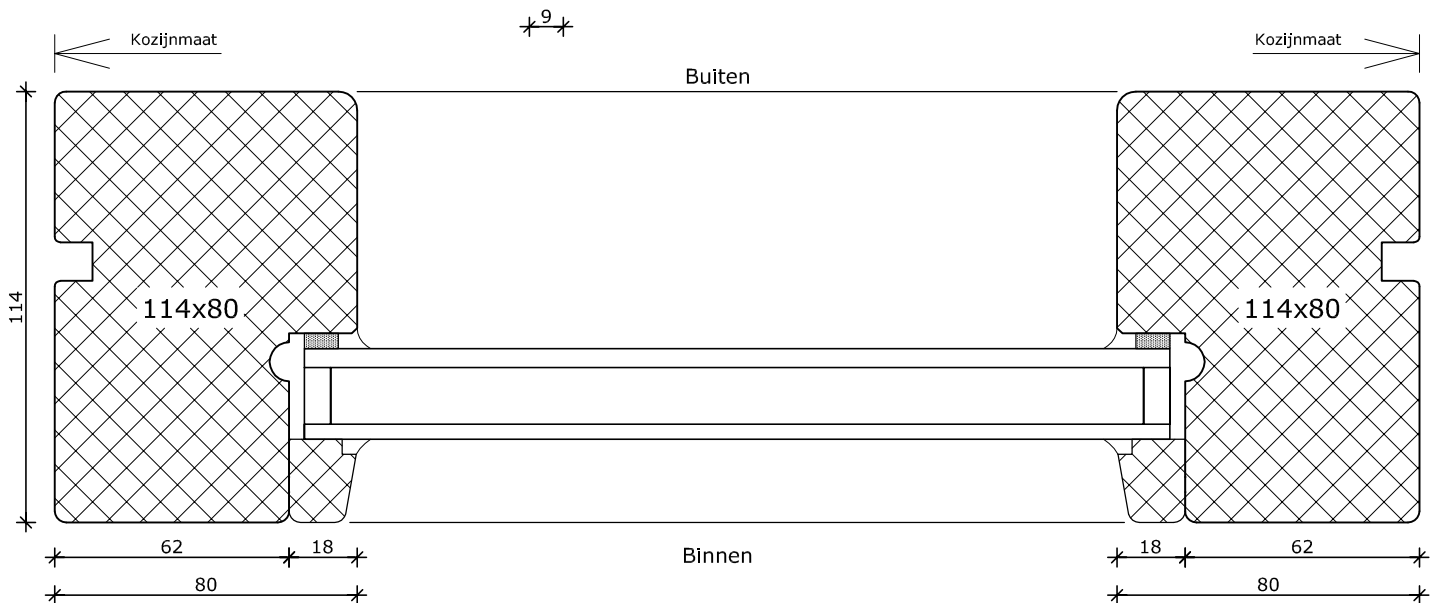


3

4

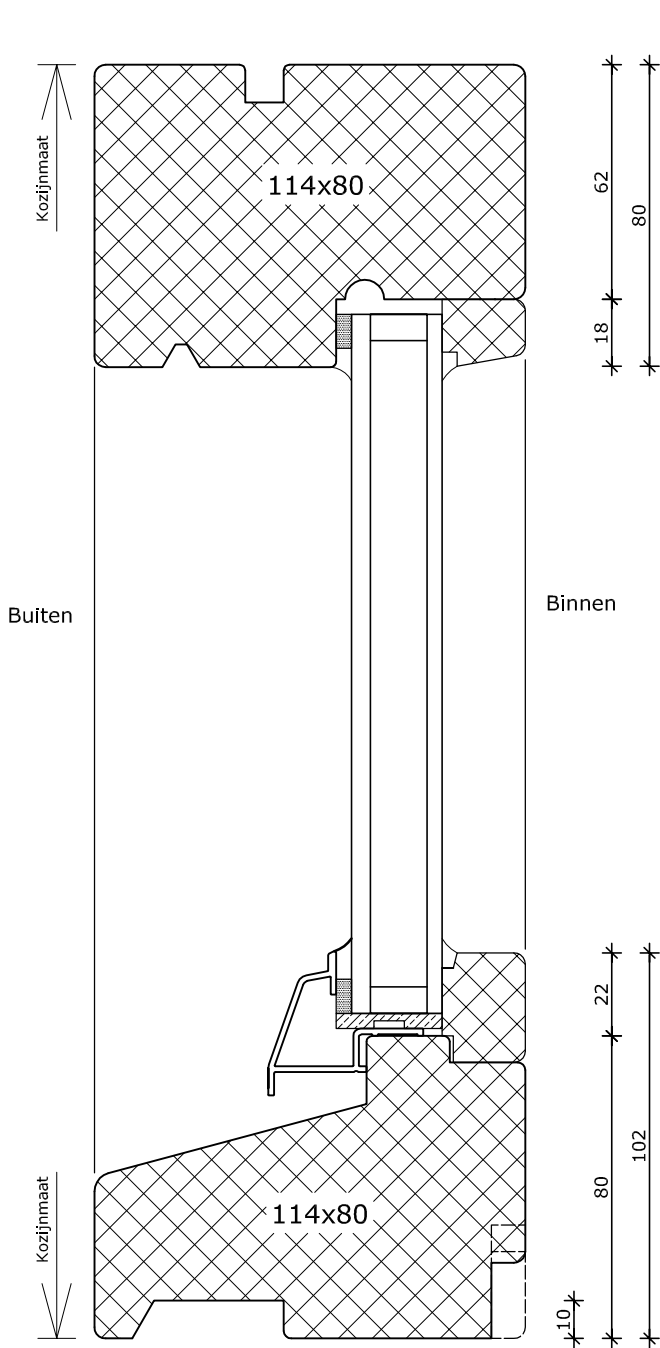

1

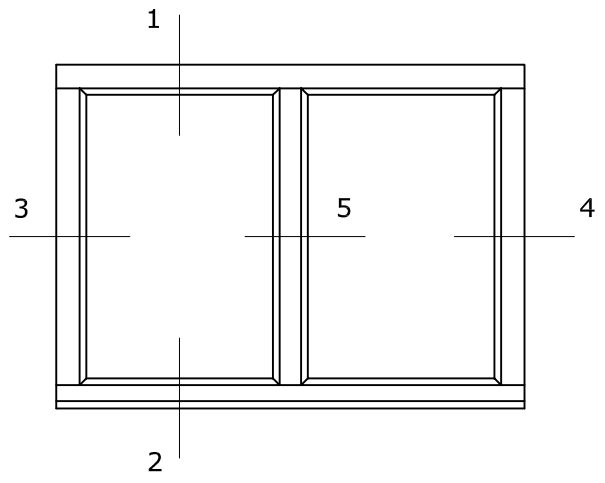




System 114

2x vast glas
Kozijn 114x80

De hoogte van de vensterbankspinning is mogelijk in 20, 23 en 32mm.

2

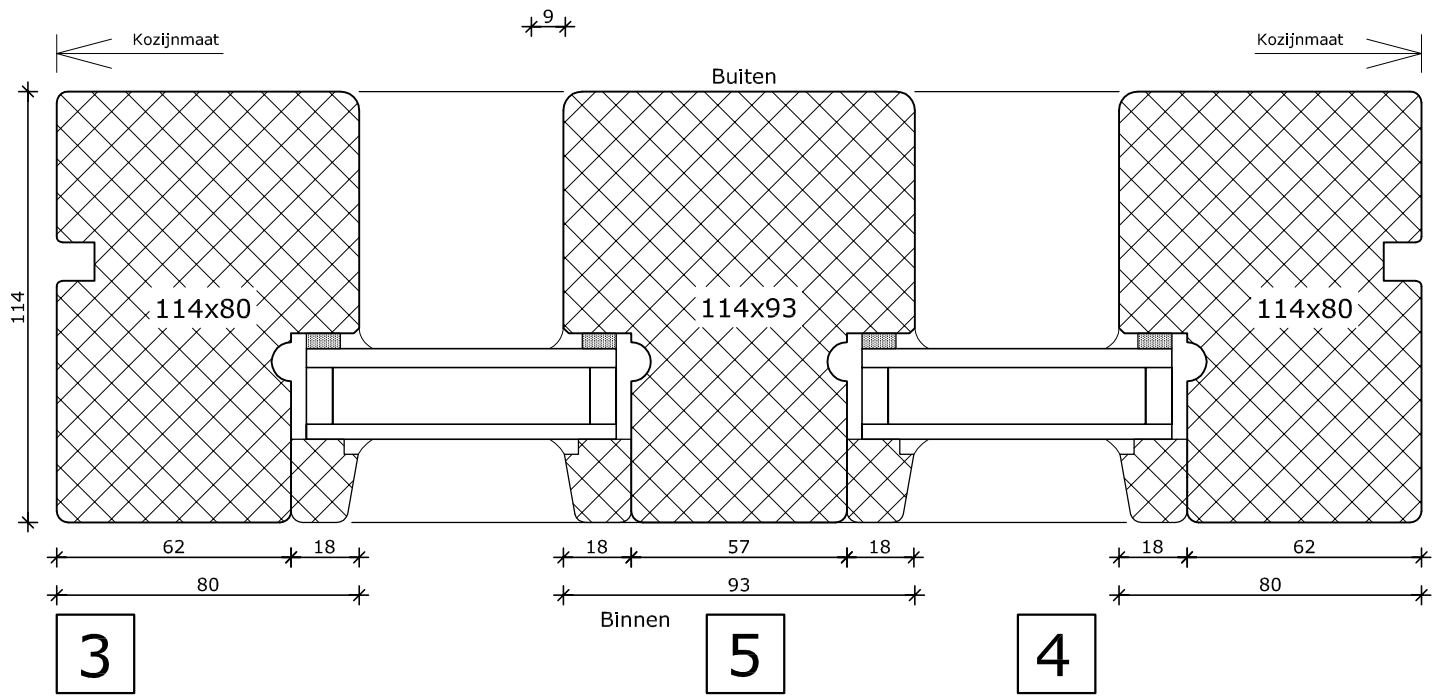


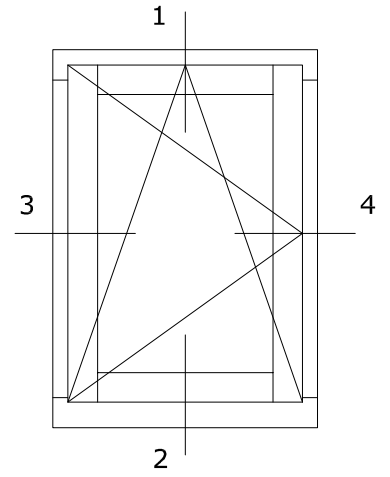
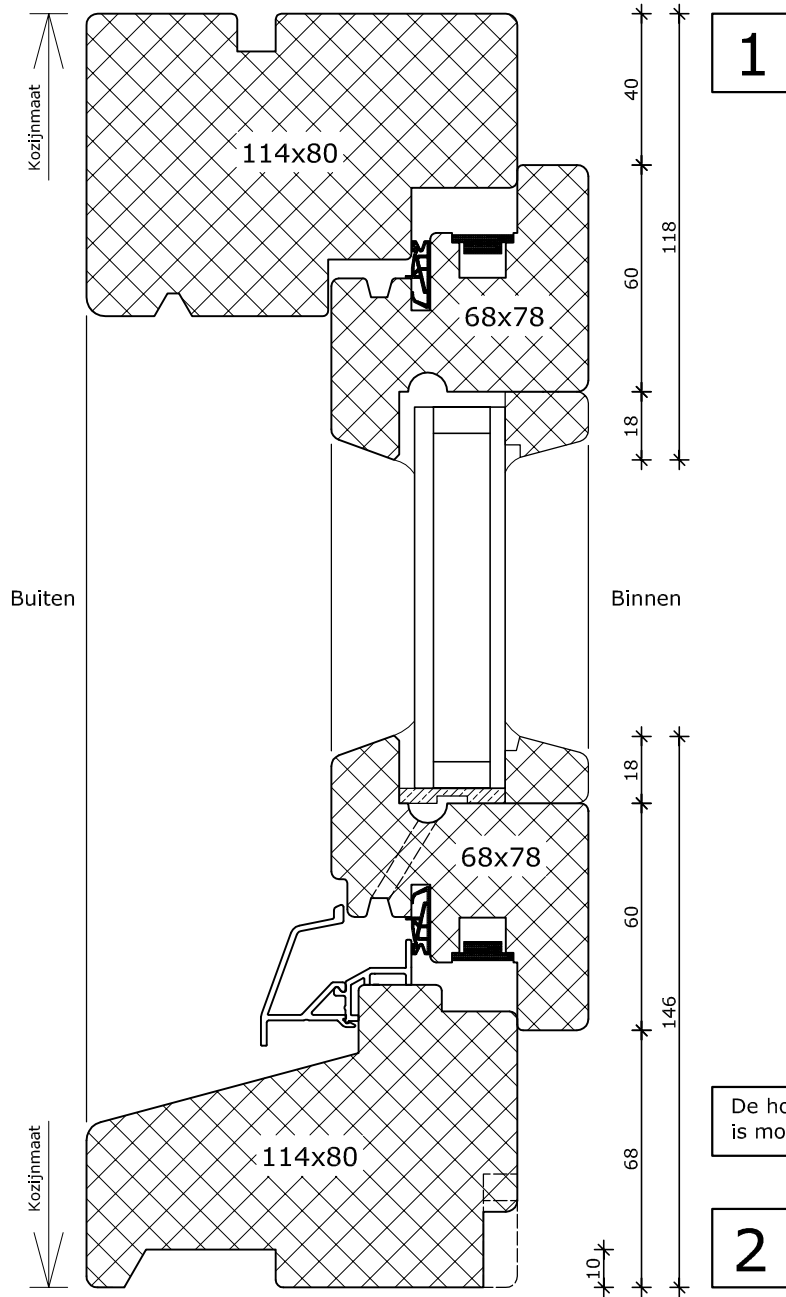


System 114

Draaikiepraam
Kozijn 114x80
Vleugel 68x78

De hoogte van de vensterbankspanning is mogelijk in 20, 23 en 32mm.

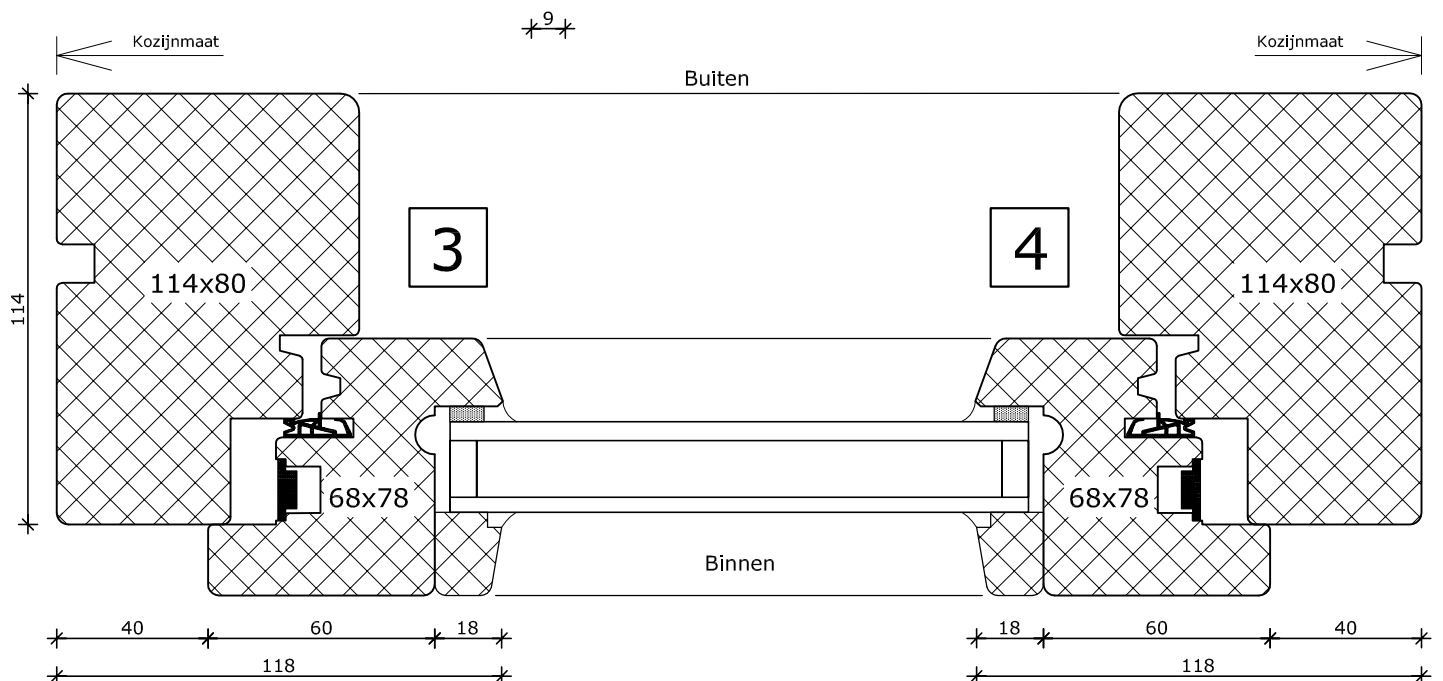


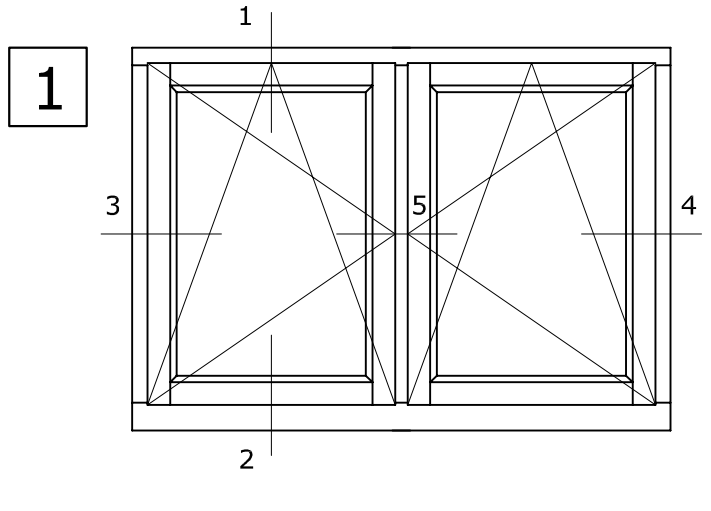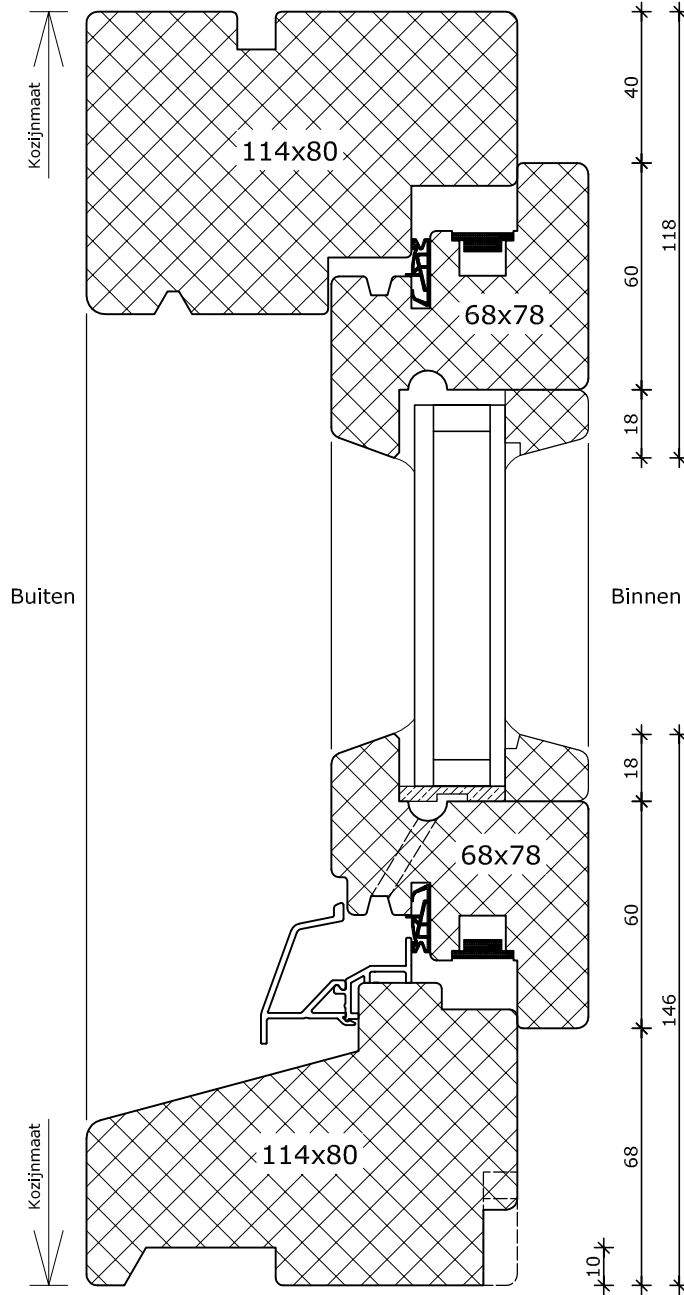


System 114


2x draaikiepraam
 Kozijn 114x80
 Vleugel 68x78

De hoogte van de vensterbankspinning is mogelijk in 20, 23 en 32mm.

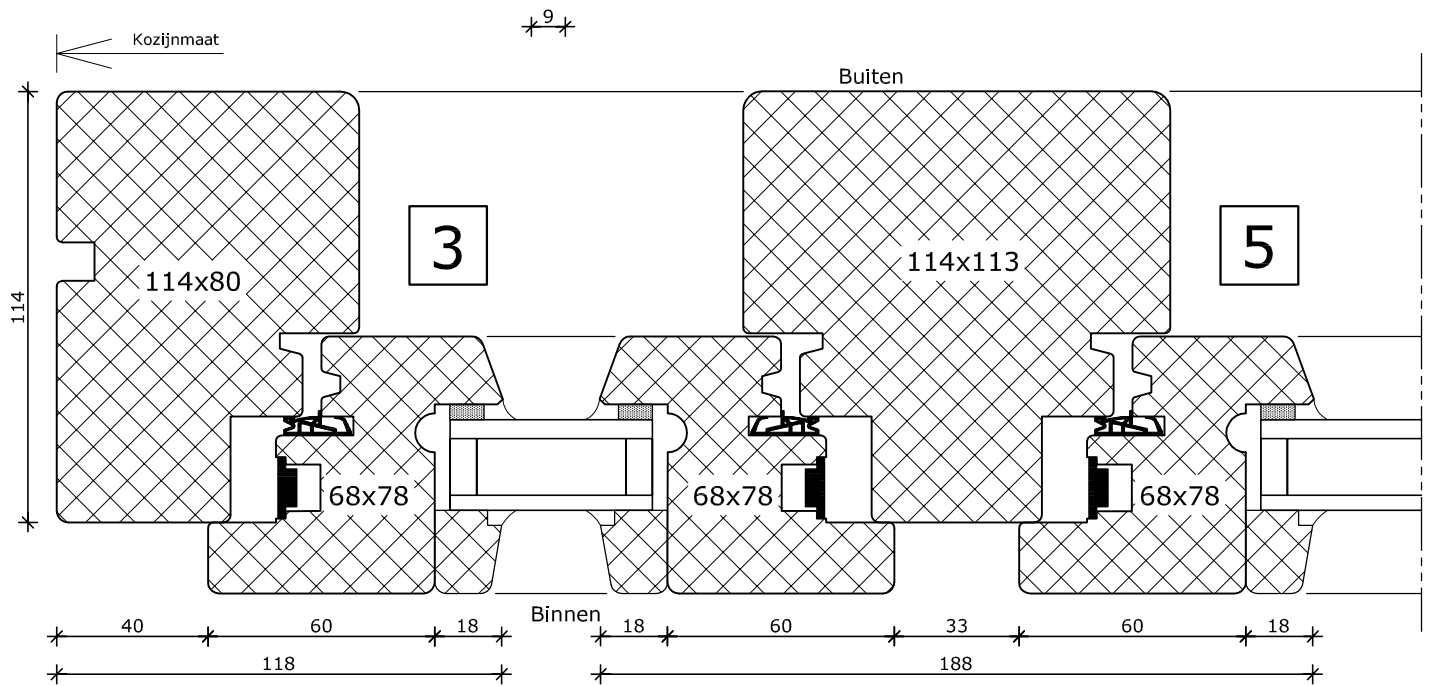

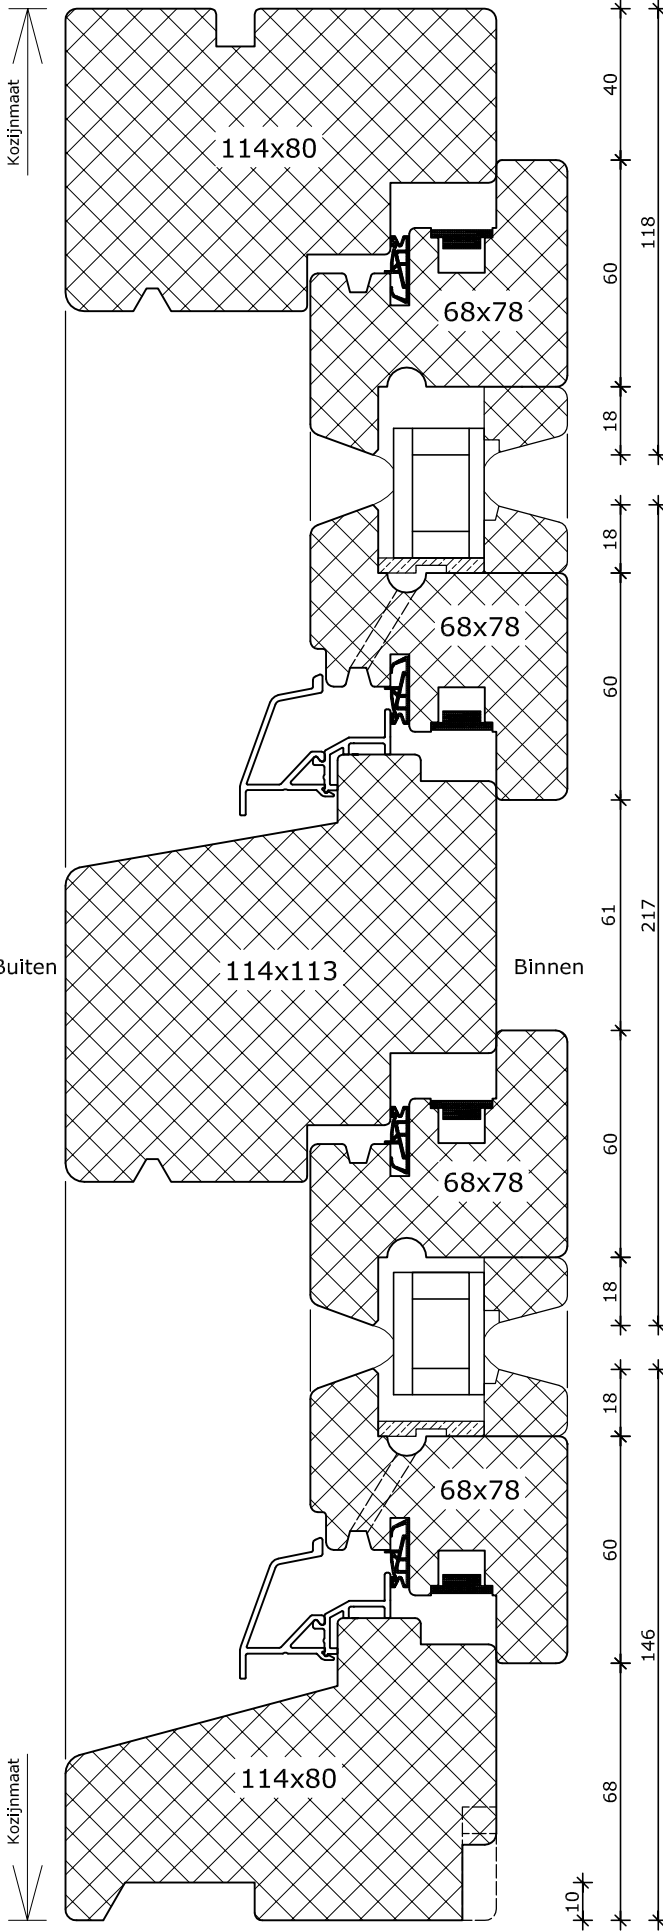


1

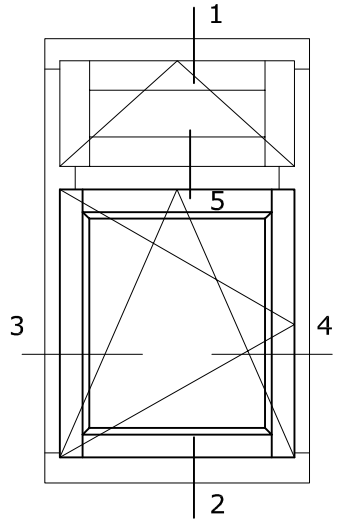

System 114

Draaikiepraam met kiepraam boven
 Kozijn 114x80
 Vleugel 68x78

5

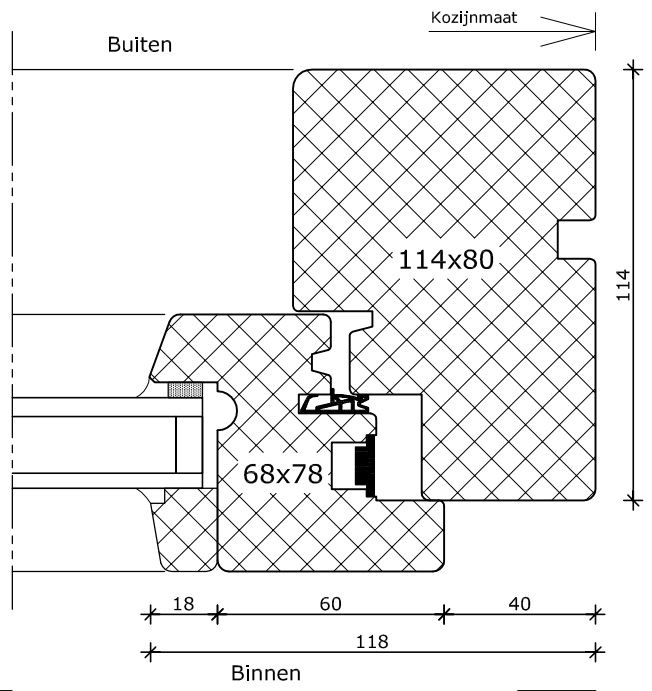


2


De hoogte van de vensterbankspinning is mogelijk in 20, 23 en 32mm.

4




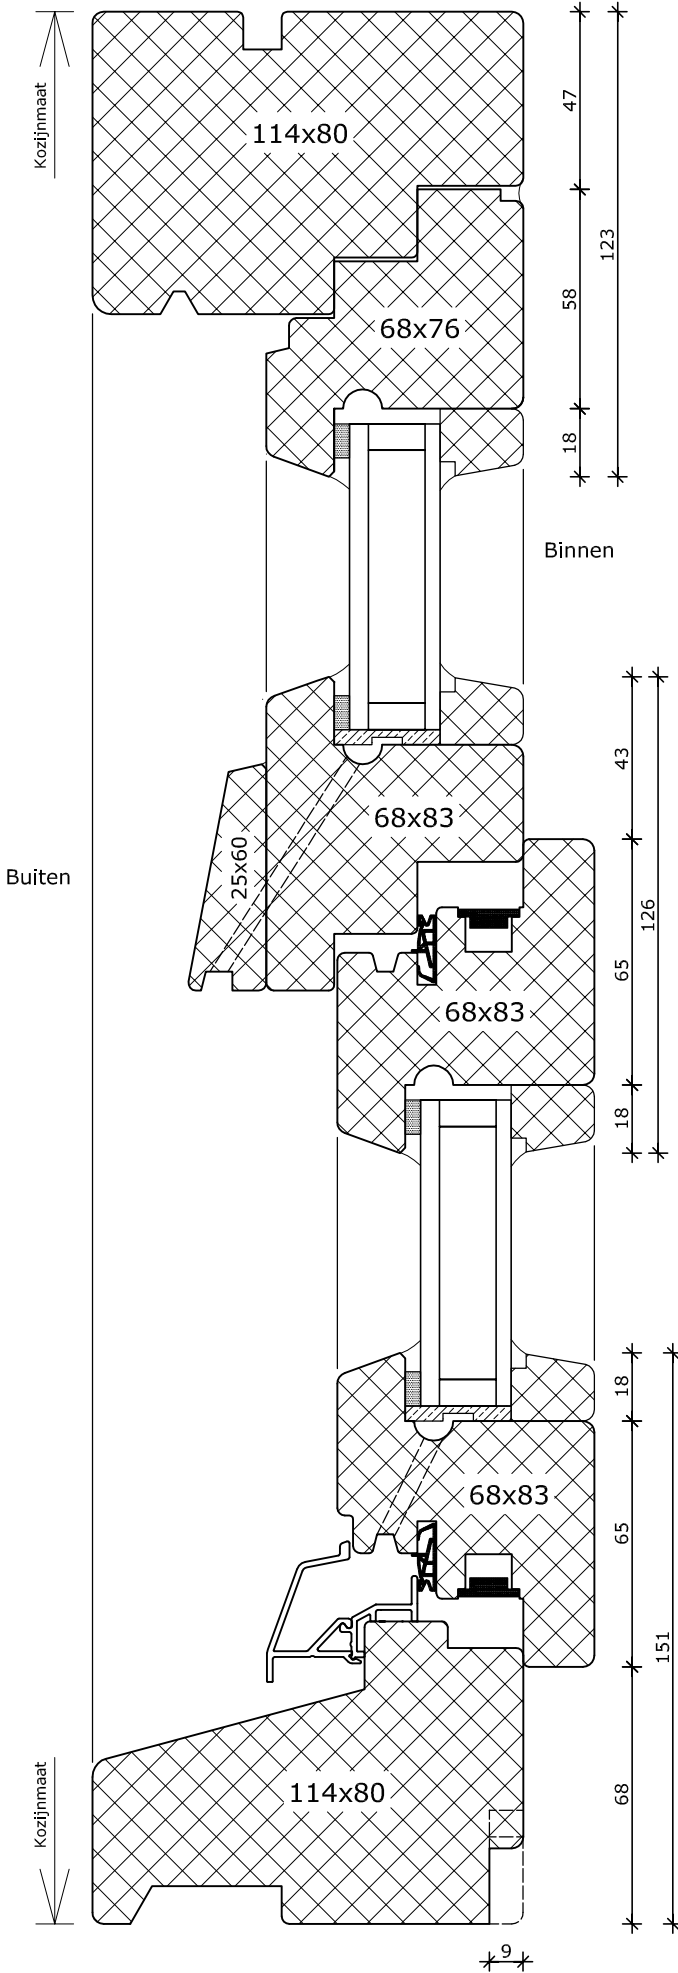


1

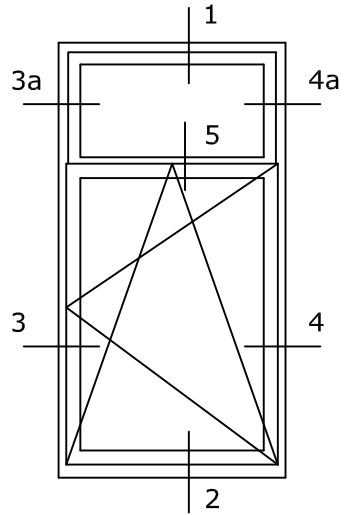

System 114


Amsterdams kozijn
Kozijn 114x80
Raam 68x83/76

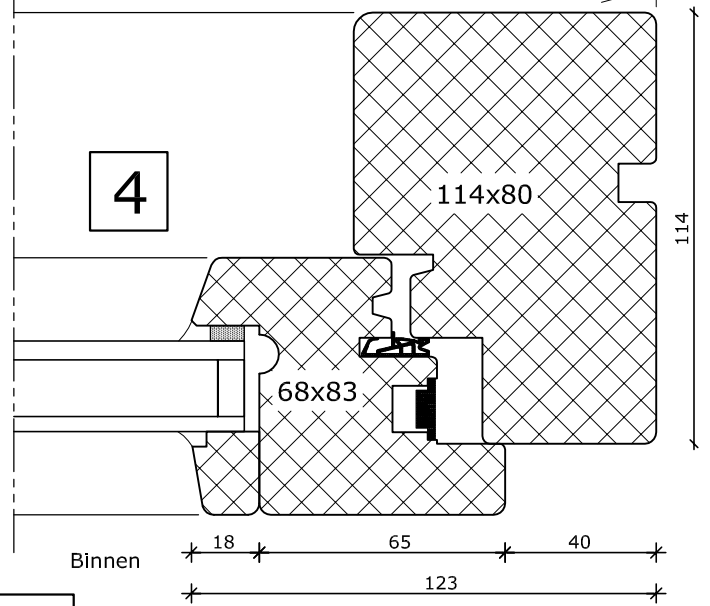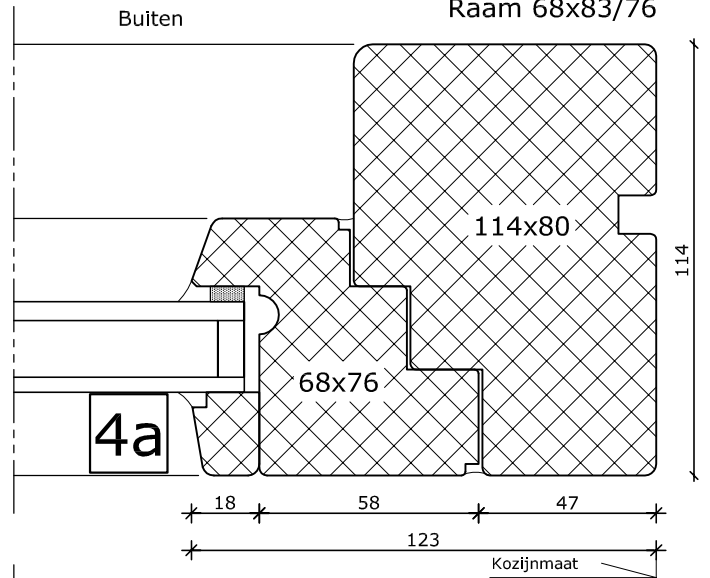

2


De hoogte van de vensterbanksponning is mogelijk in 20, 23 en 32mm.



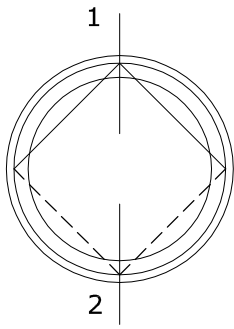



System 114

Rond tuimelraam
Kozijn 114x67
Vleugel 68x78


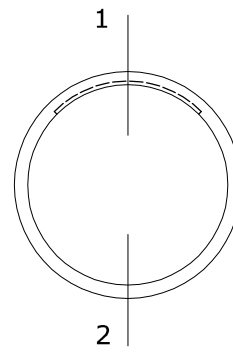


System 114

Rond vast glas
Kozijn 114x67

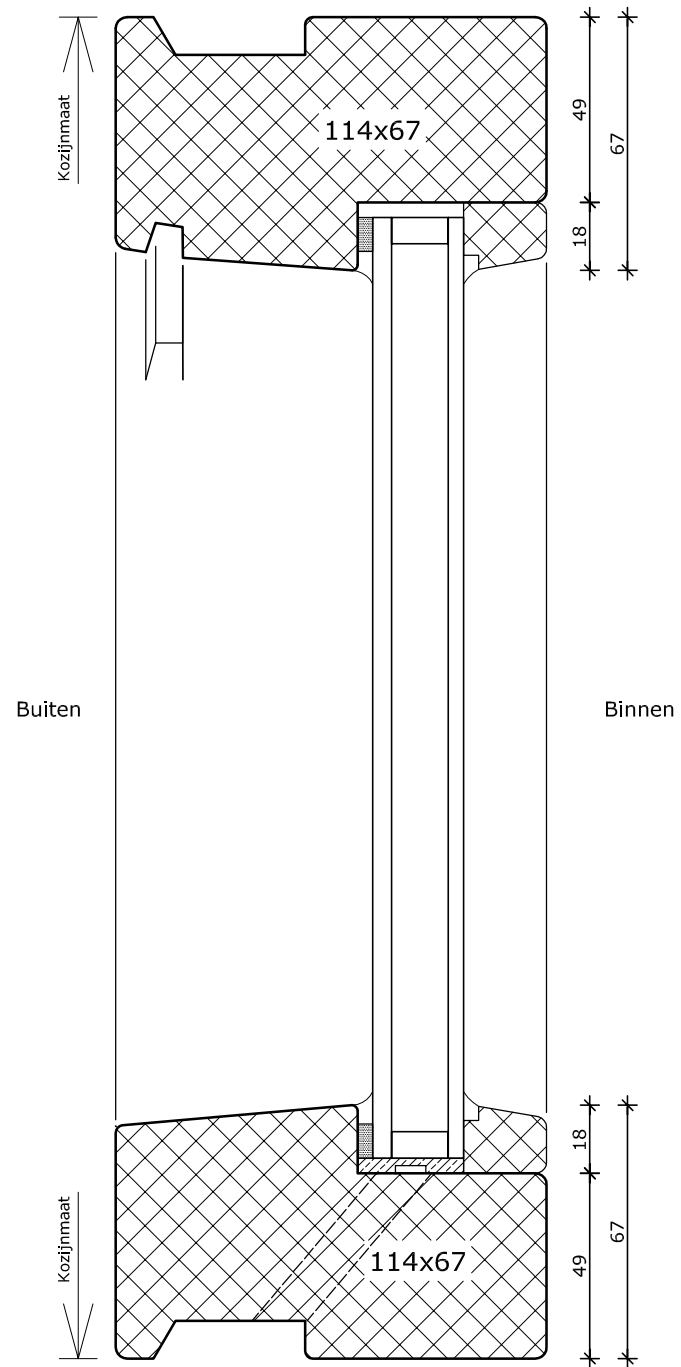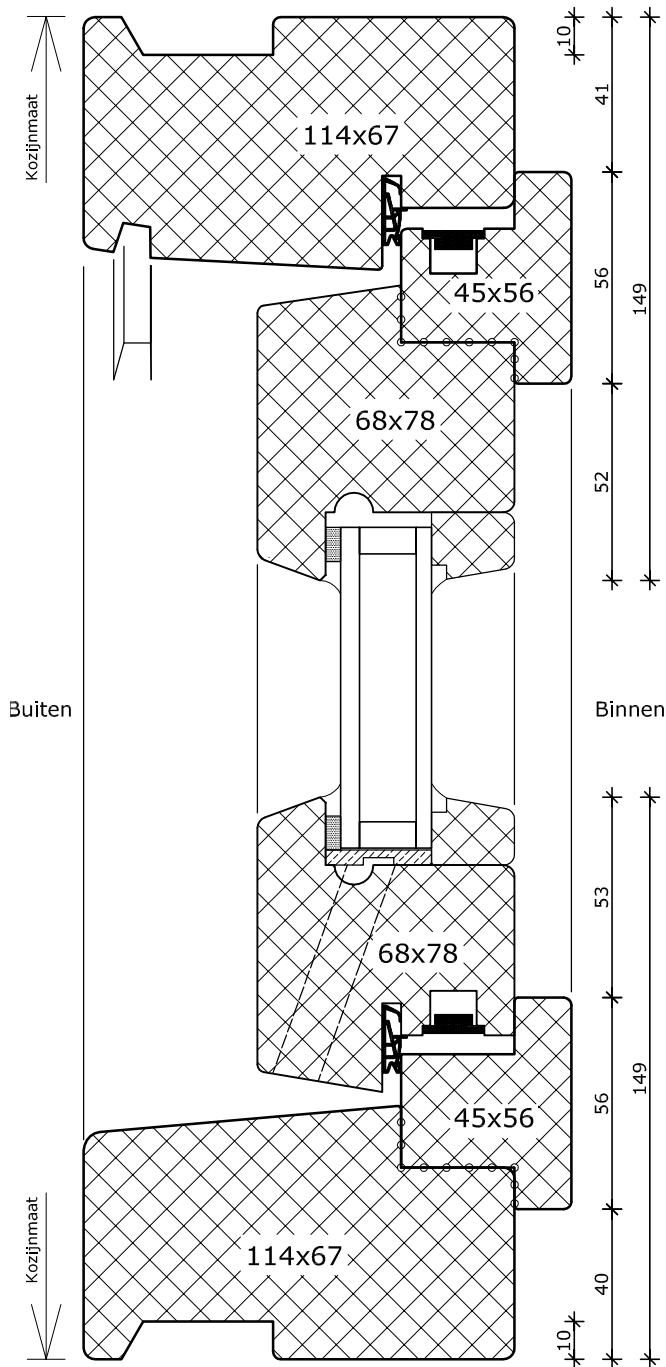


1

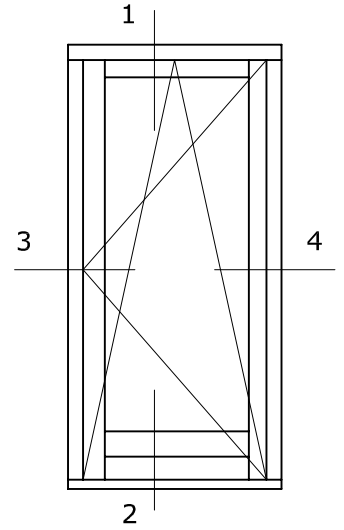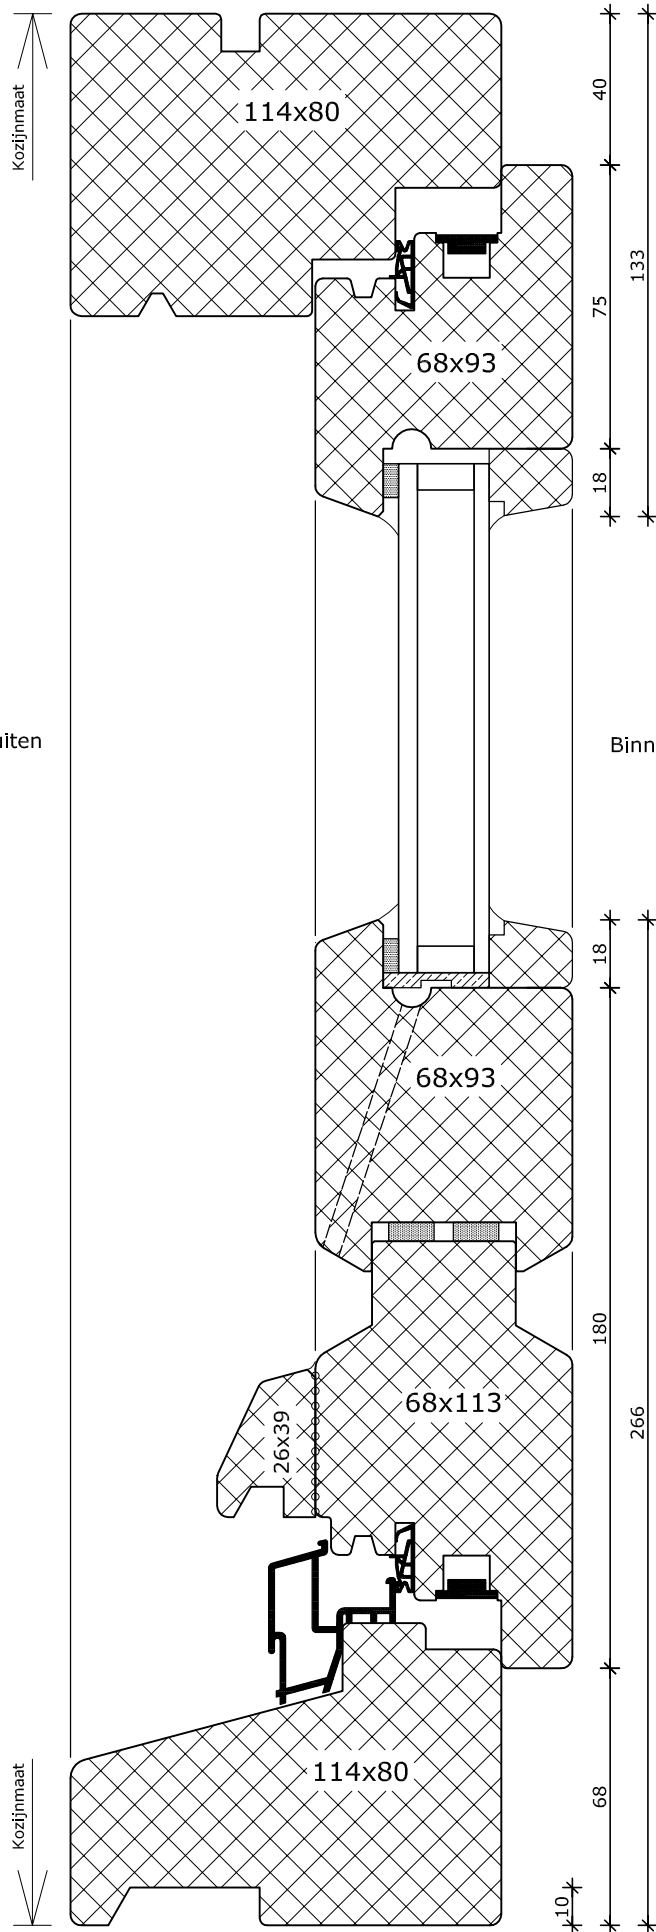




System 114

Draaikiepdeur
 Kozijn 114x80
 Vleugel 68x93
 Houten onderdorpel

2


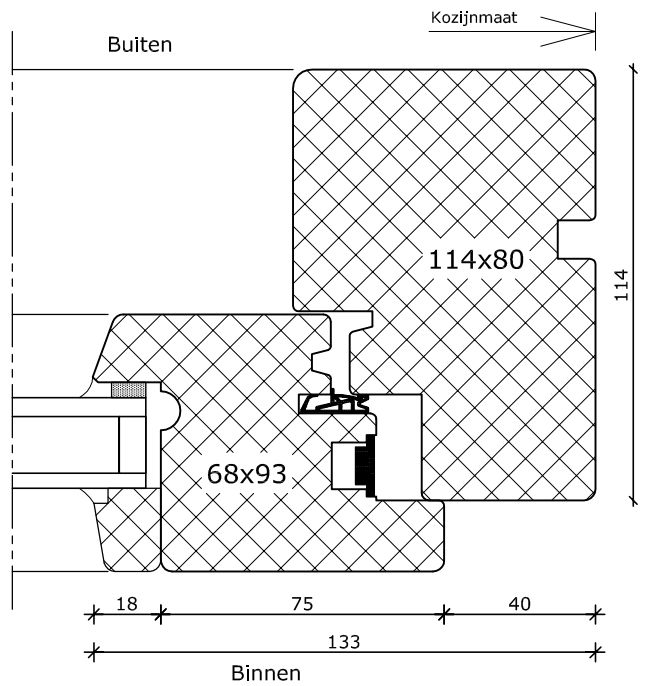





4

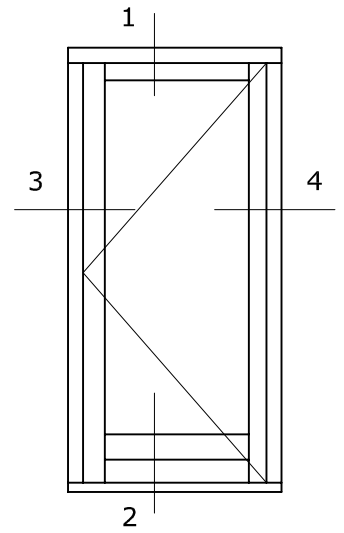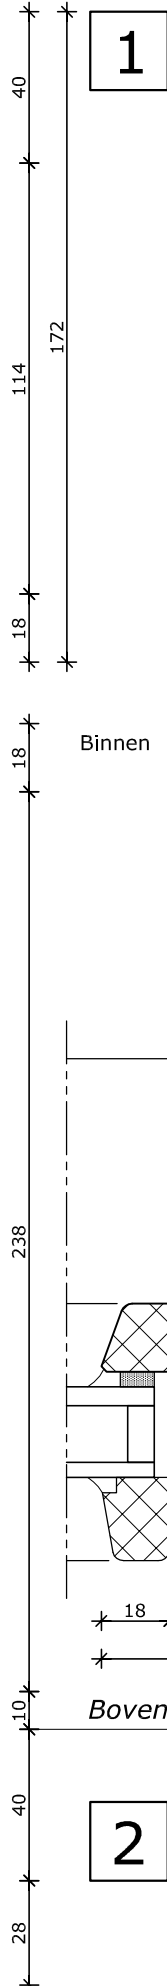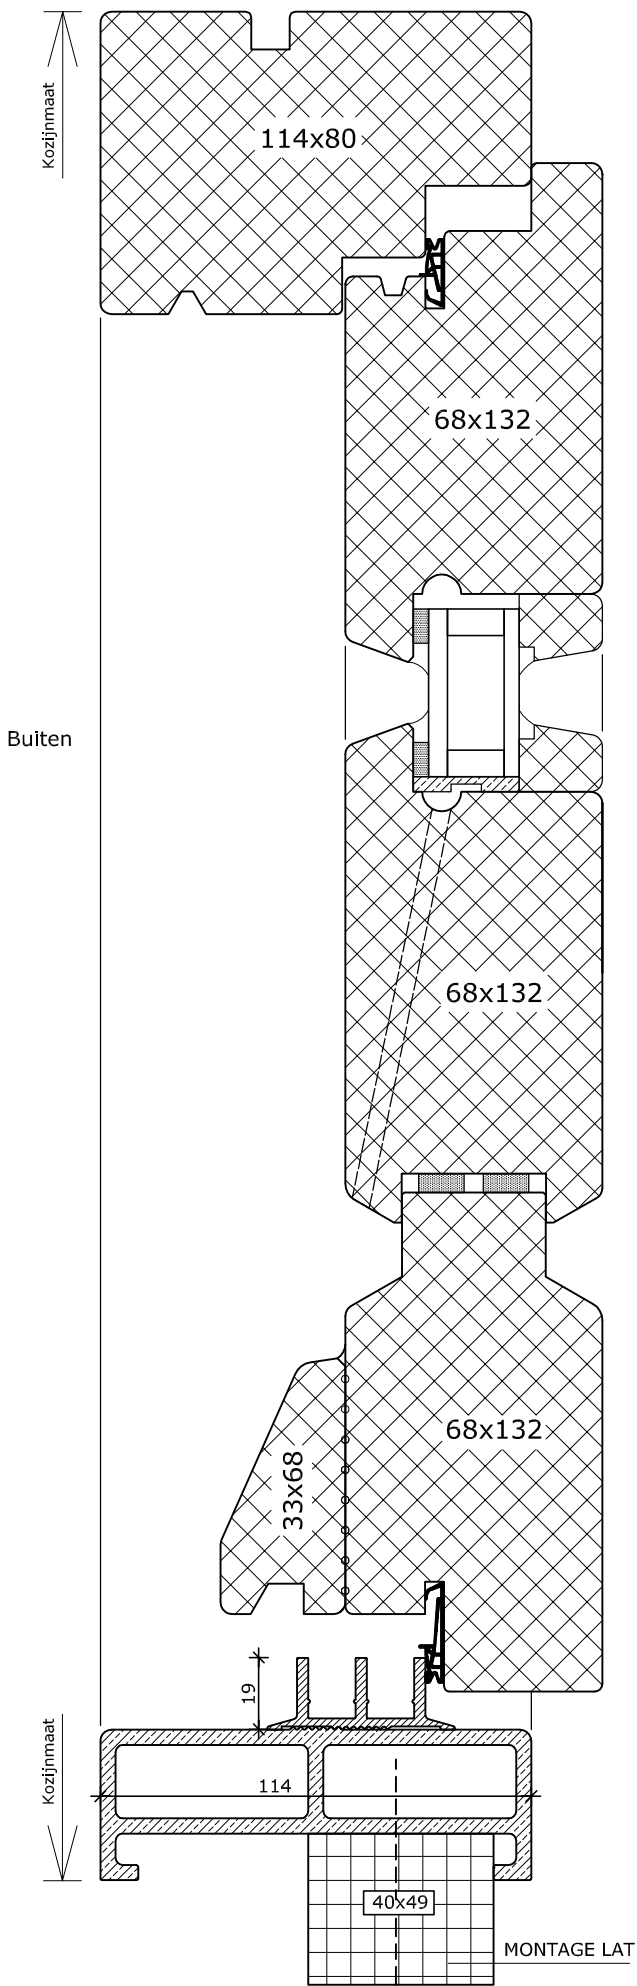

System 114

Binnendraaiende deur
Kozijn 114x80
Vleugel 68x132
Fiberstone onderdorpel

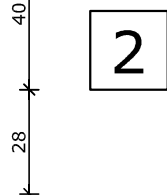
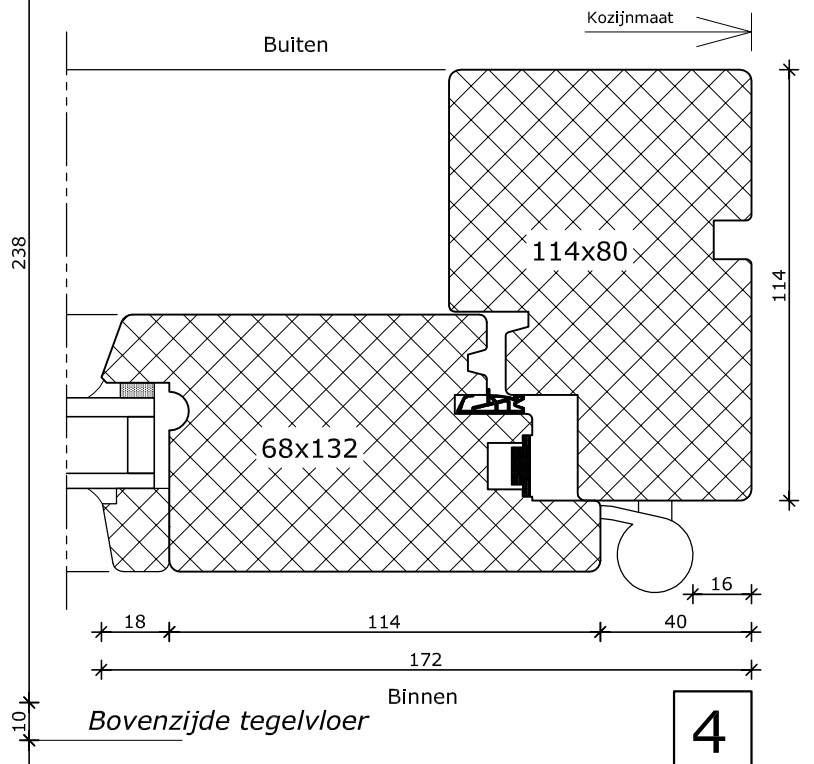


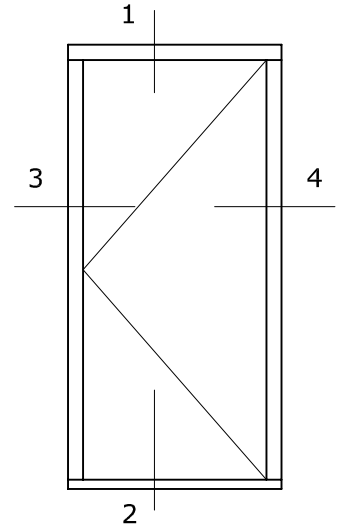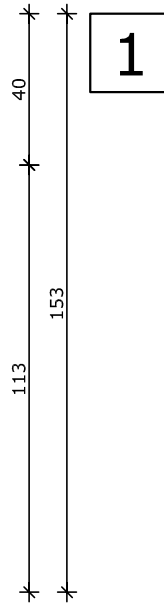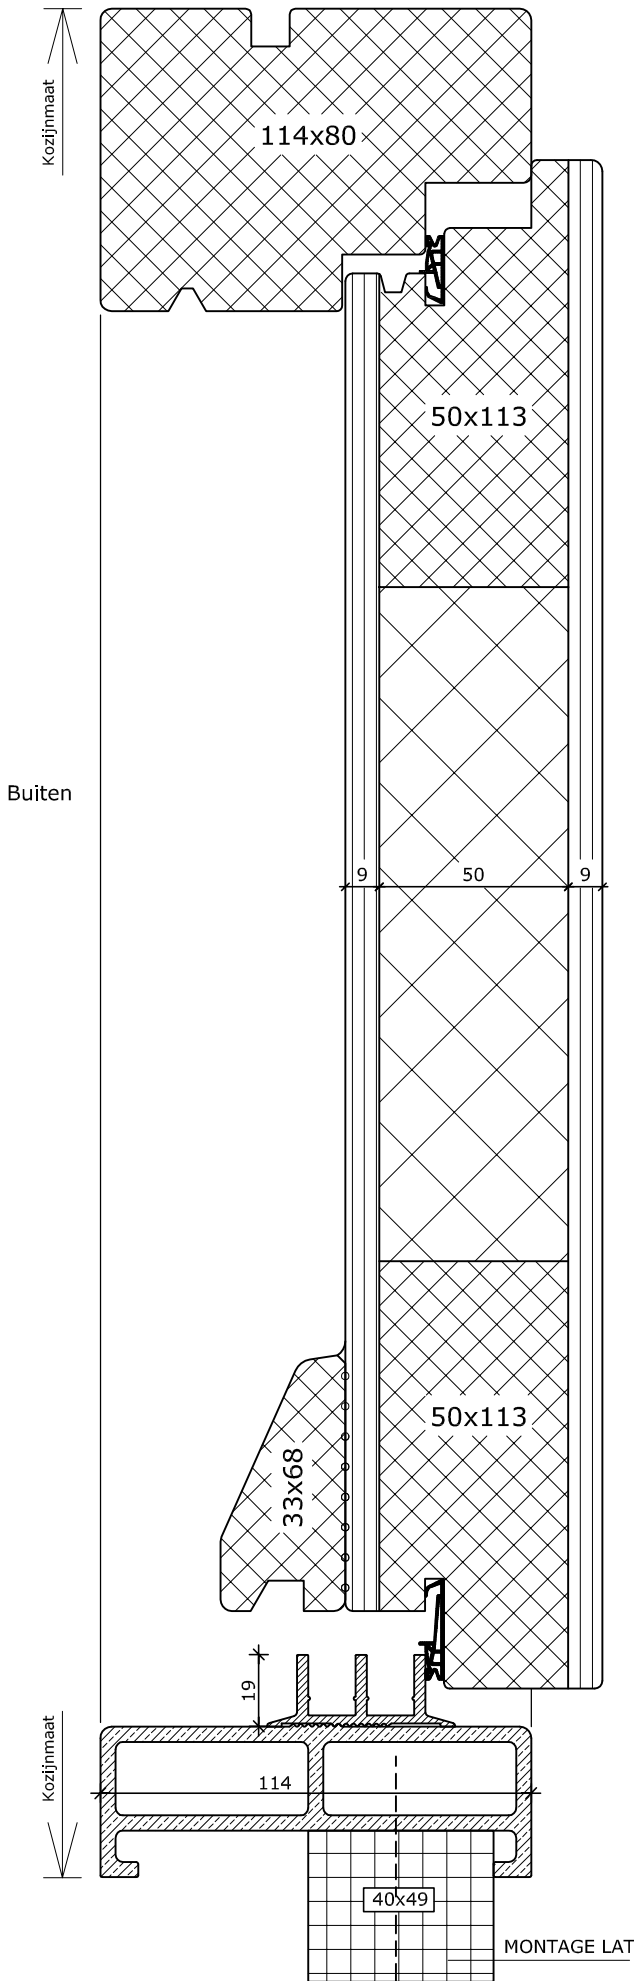


System 114


Binnendraaiende Flexdeur
Kozijn 114x80
Vleugel flexdeur
Fiberstone onderdorpel

Binnen

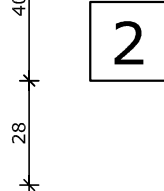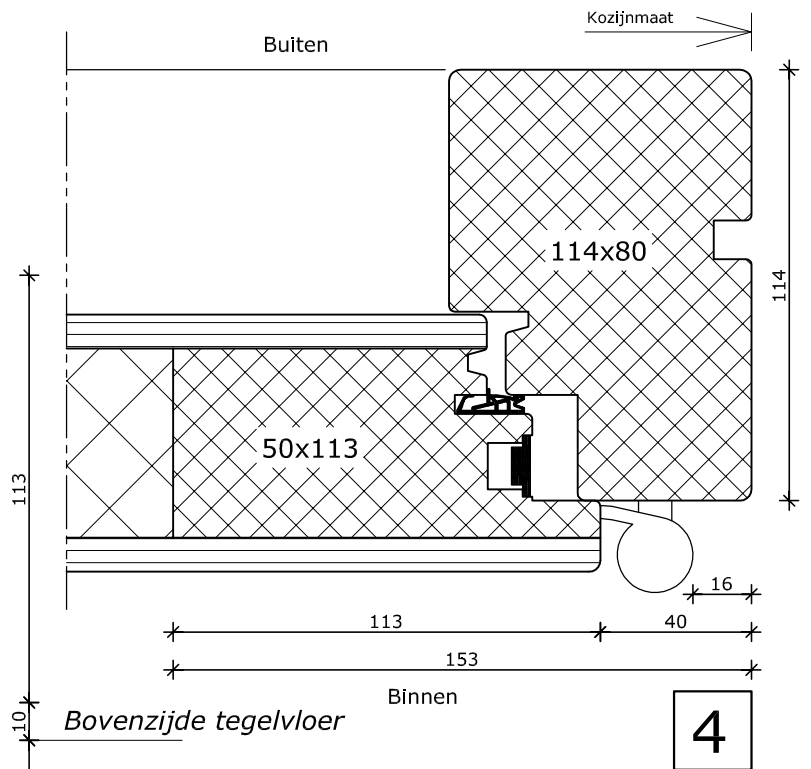

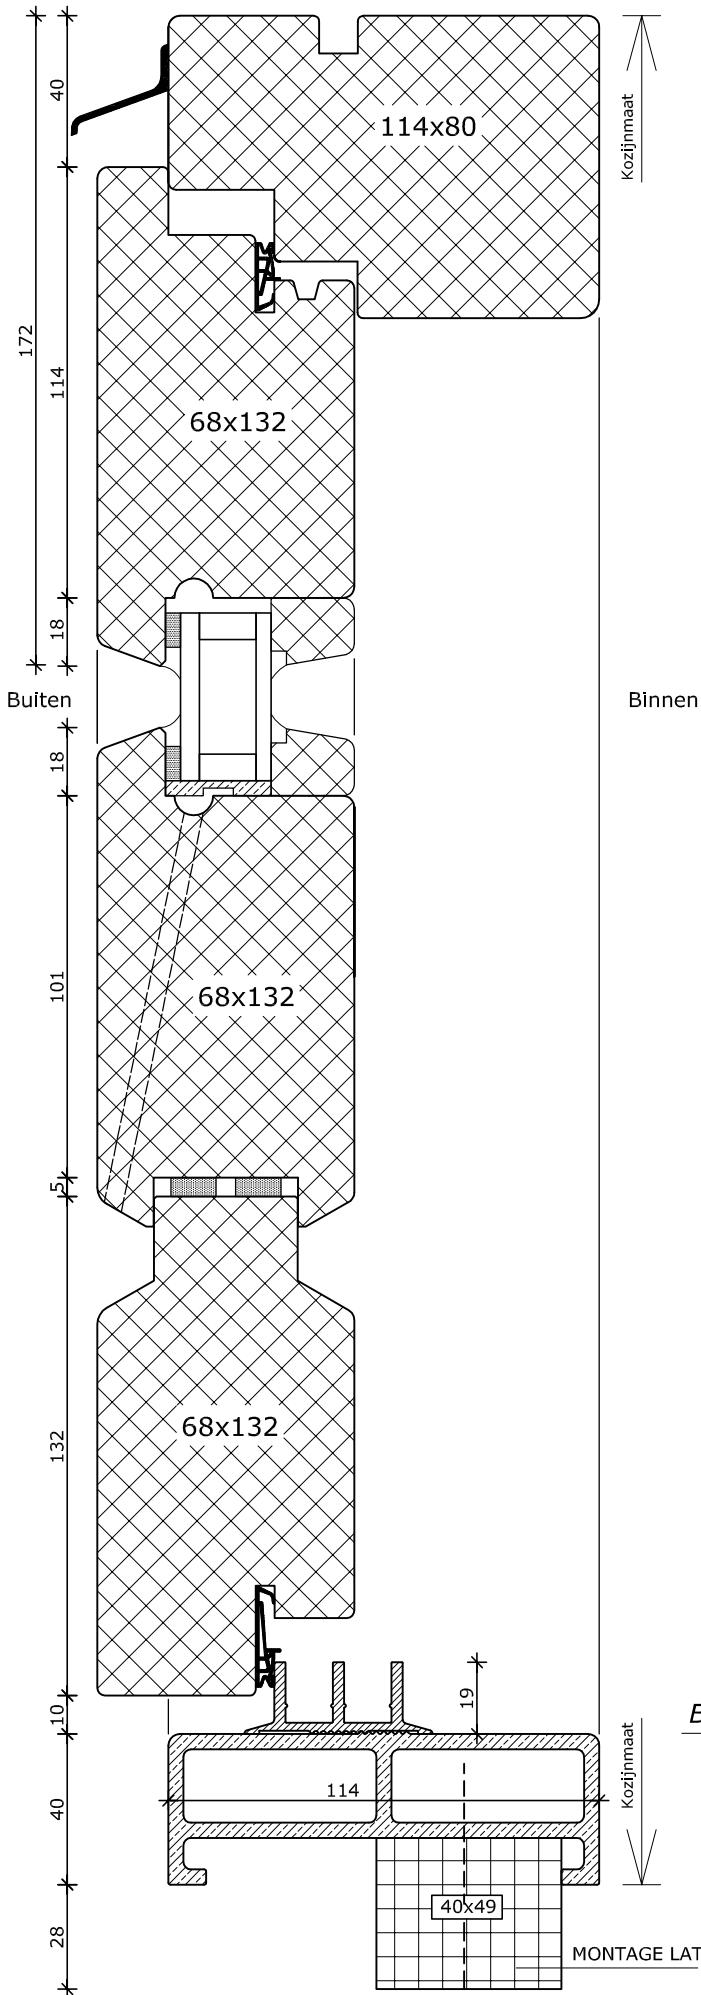


1

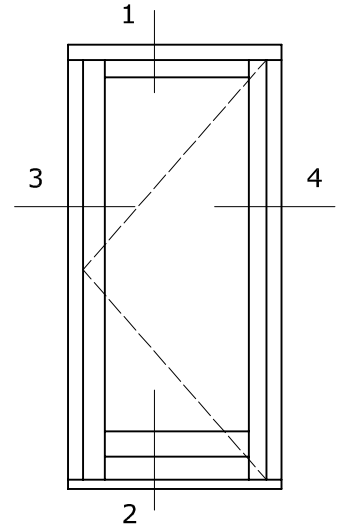

System 114


Buitendraaiende deur
Kozijn 114x80
Vleugel 68x132
Fiberstone onderdorpel

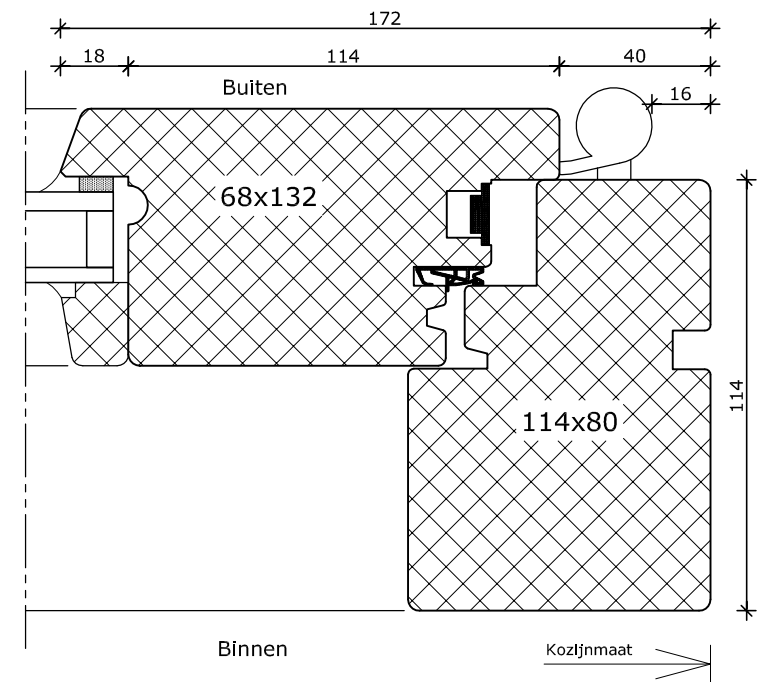


2

4



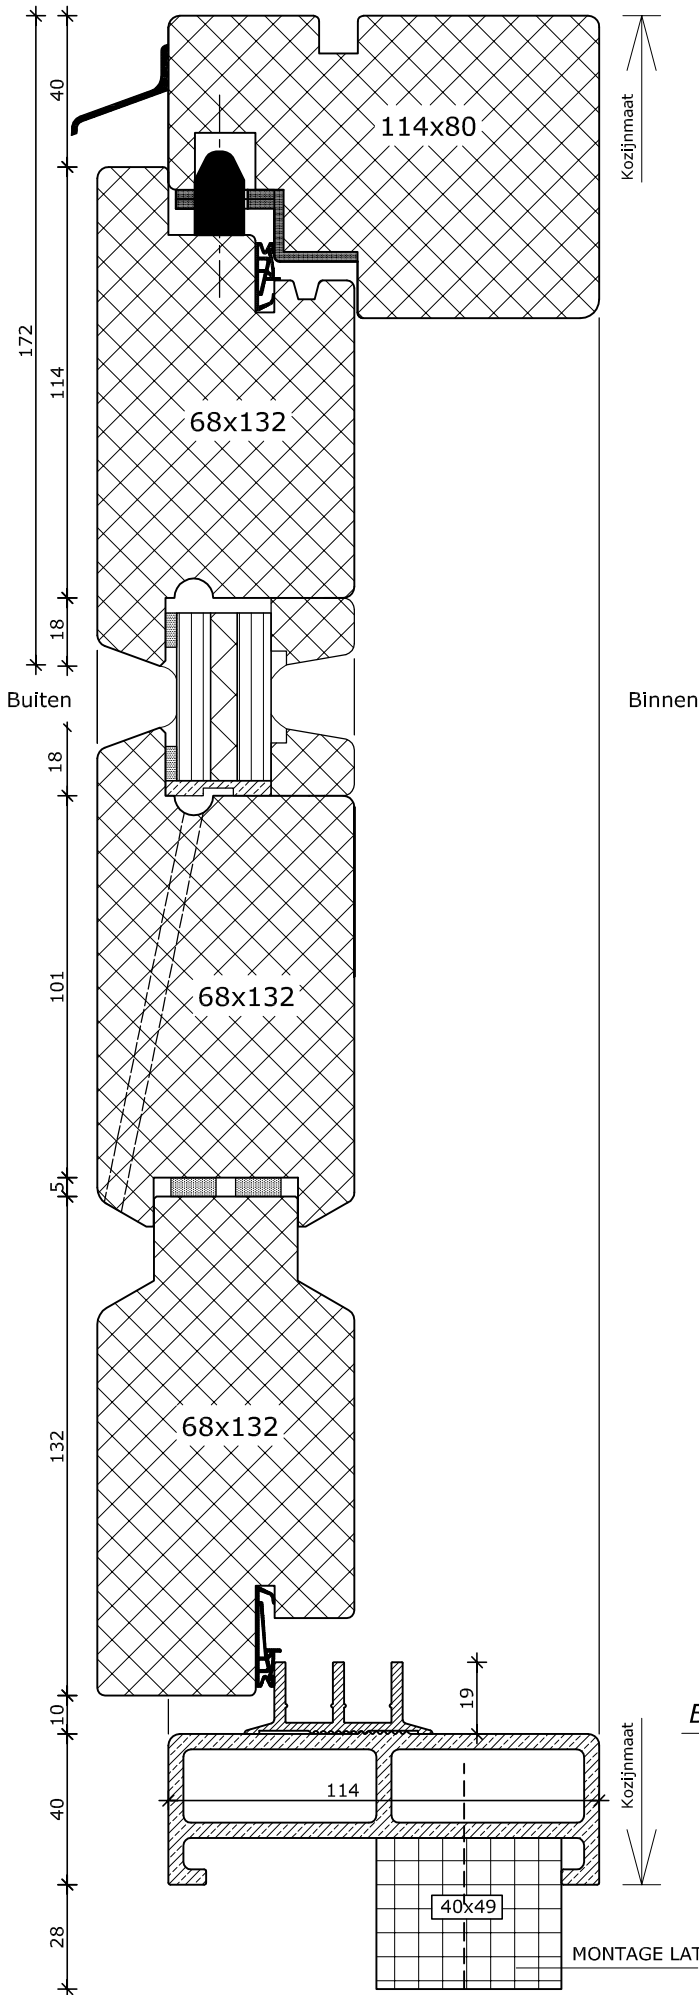


1

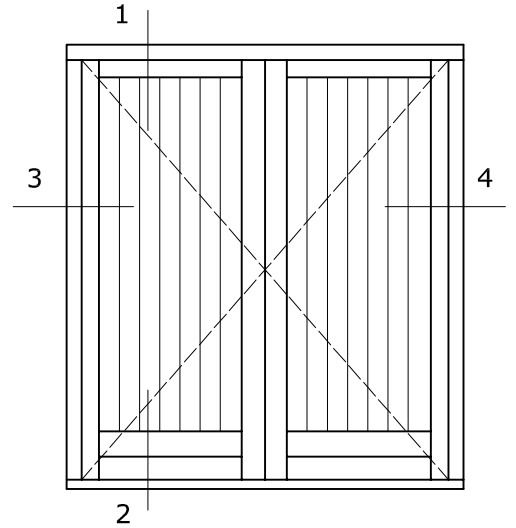

System 114

Garagedeur
Kozijn 114x80
Vleugel 68x132
Fiberstone onderdorpel

Binnen

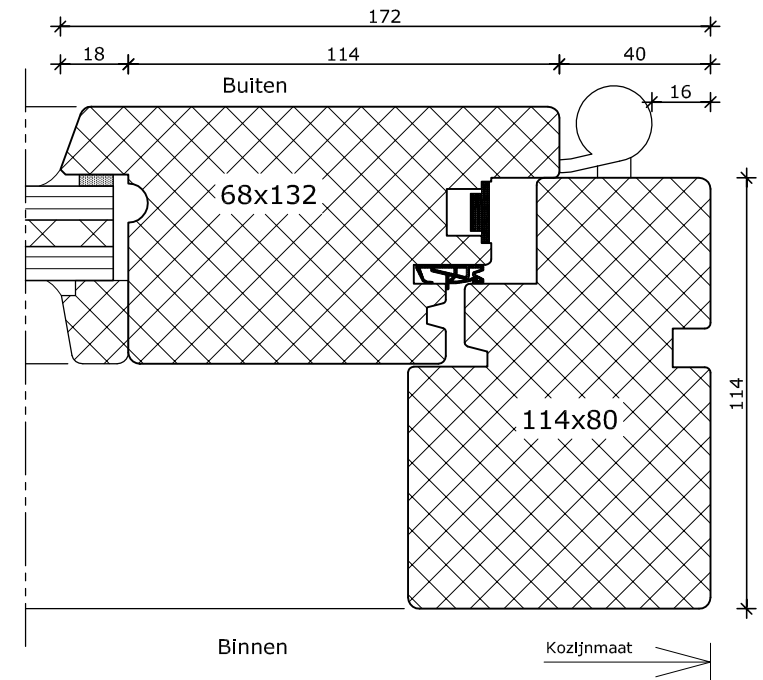

Bovenzijde tegelvloer

4

2

