



**System 160-78**

2 delige schuifruit  
 Kozijn 67 x 160 mm  
 Deur 78 x 113 mm  
 Fiberstone onderdorpel

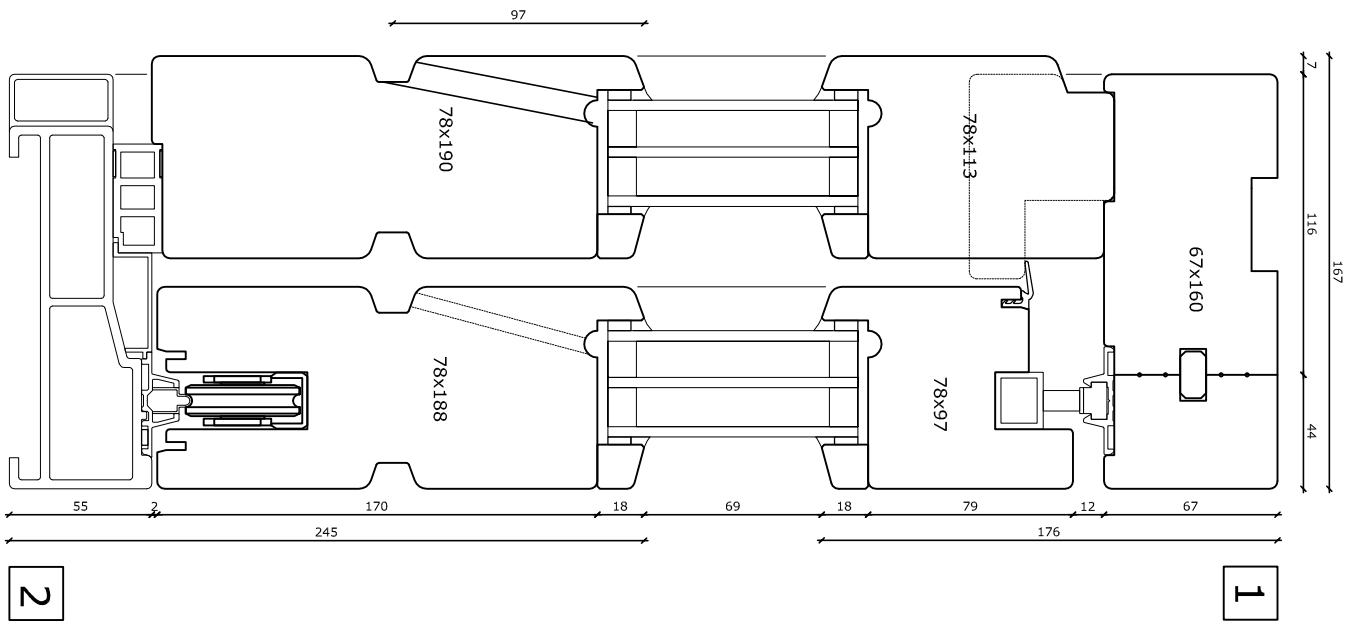

**1**

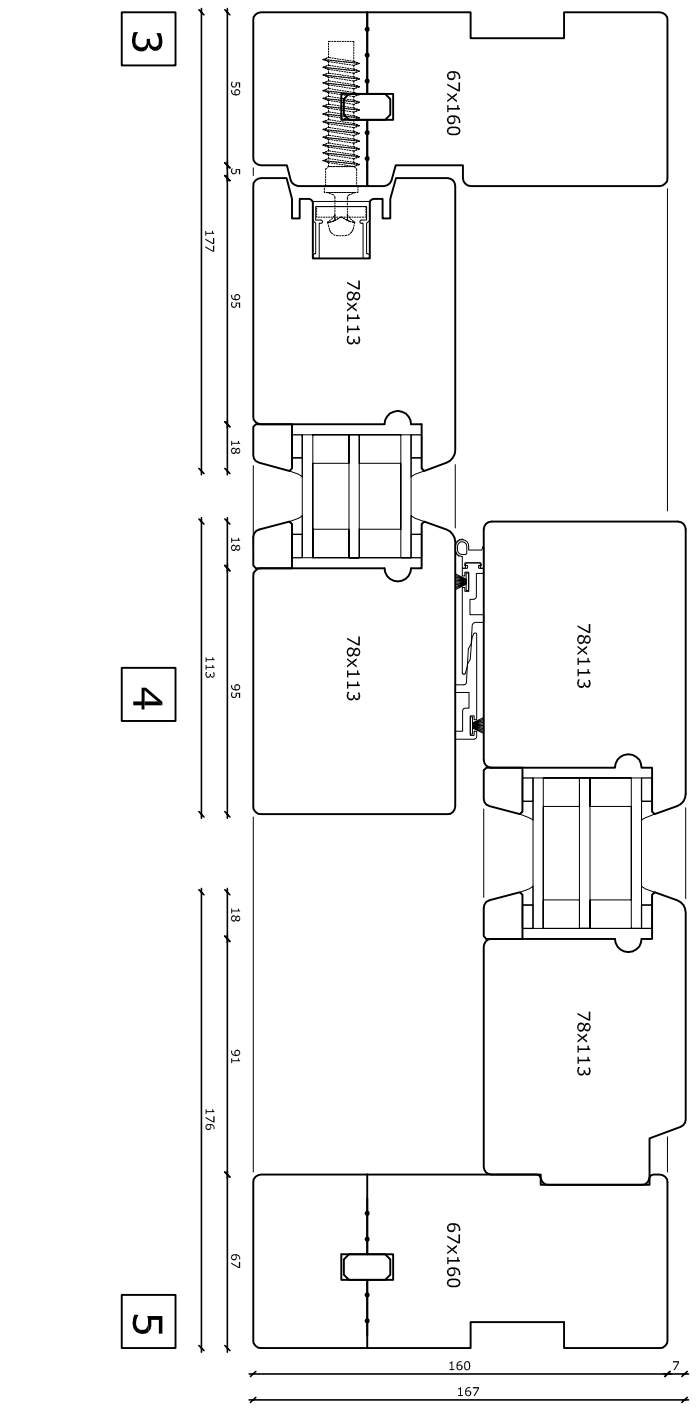

**2**

**3**

**4**

**5**